



FÖLDSZINTI ALAPRAJZ M 1:100
/FELMÉRÉSI/

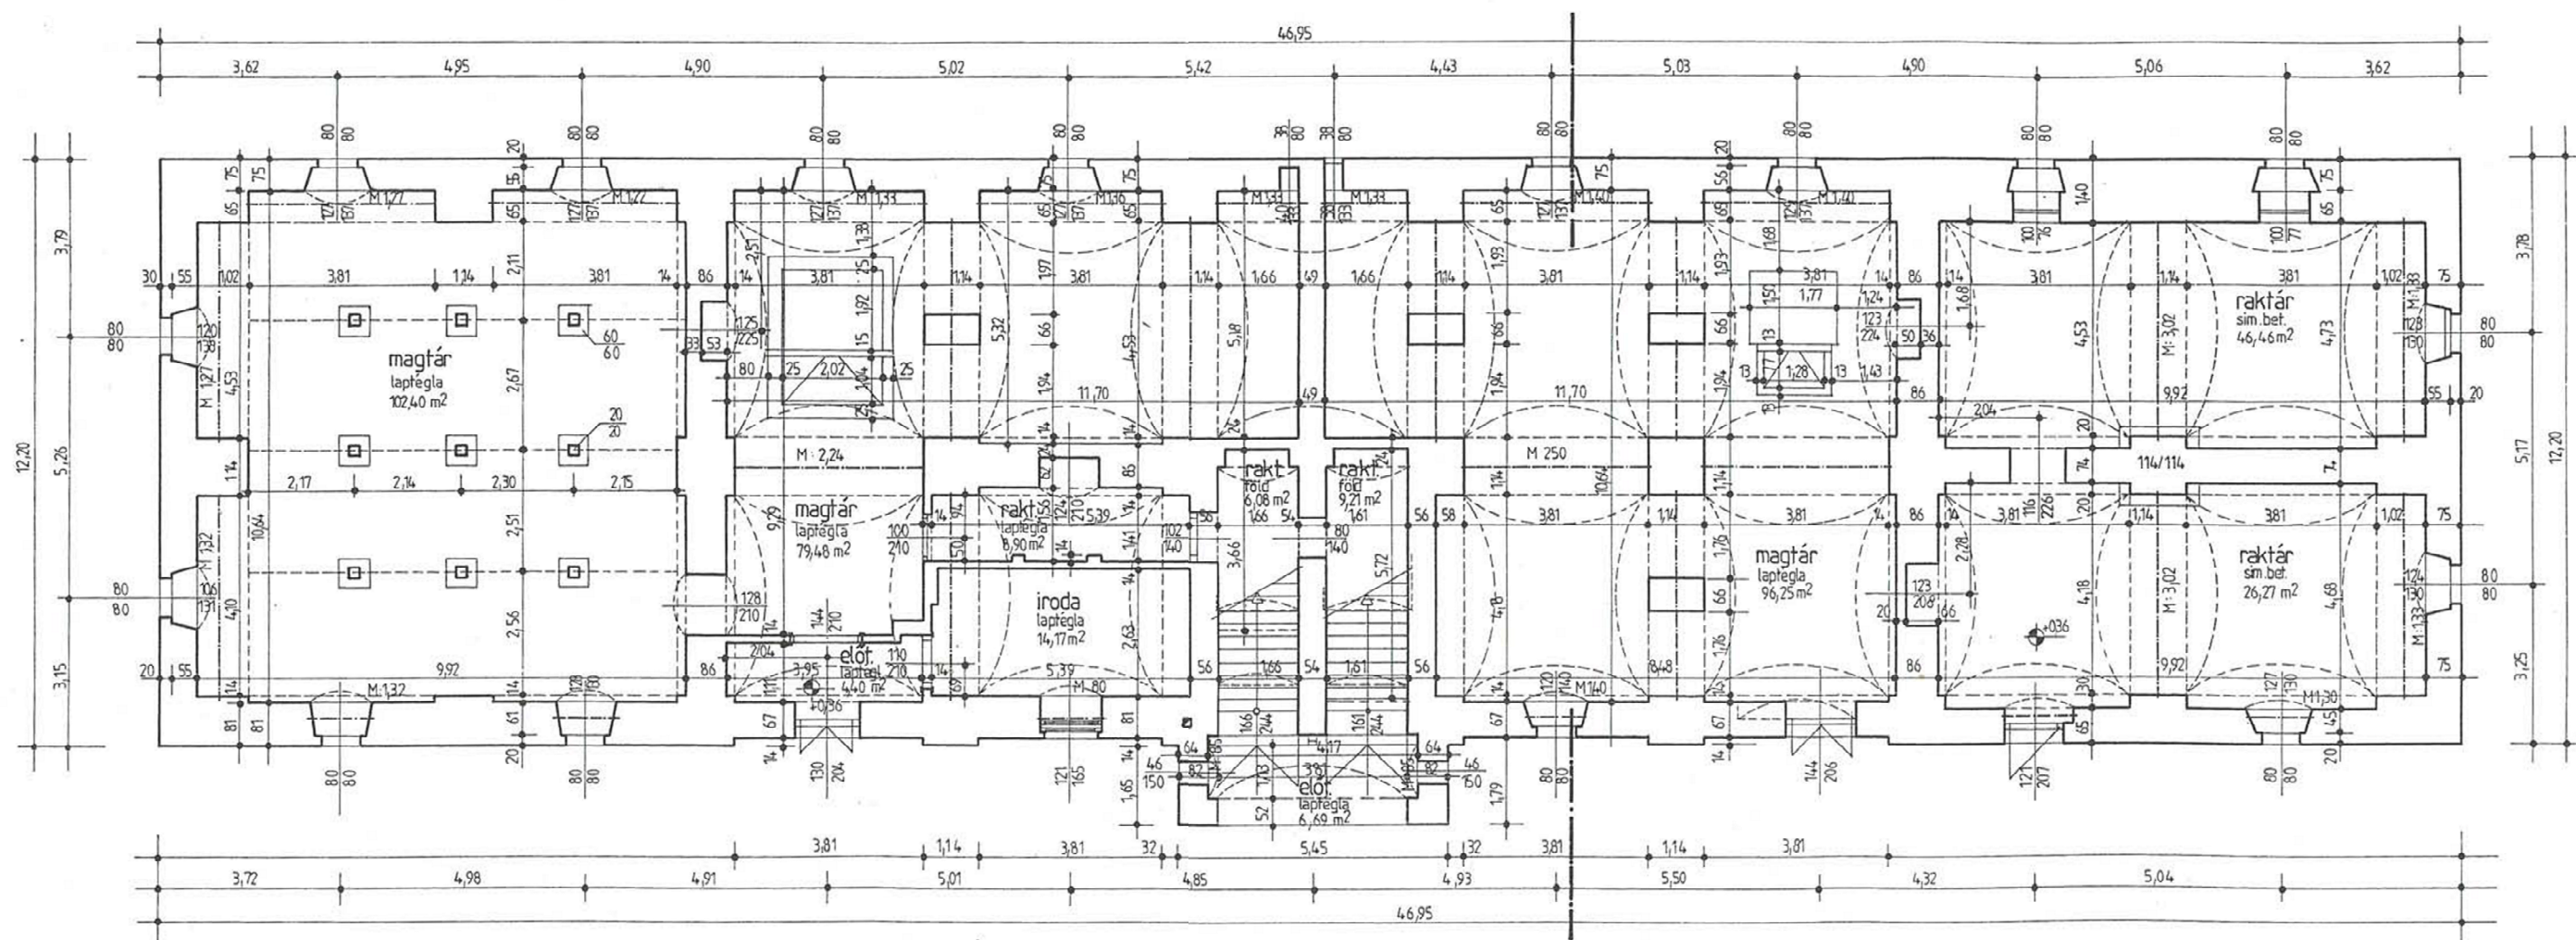

Hosszúpályi 821/4 hrsz-ú
ingatlanon lévő magtár
épület felmérési terve.

TERVEZŐ
SZATMÁRI ISTVÁN
építőipari Üzem mérnök
műemlékvédelmi szakmérnök
4400 Nyíregyháza, Fűj u. 10.
OTN: É-3-15/306

EMELETI ALAPRAJZ M 1:100
/FELMÉRÉSI/

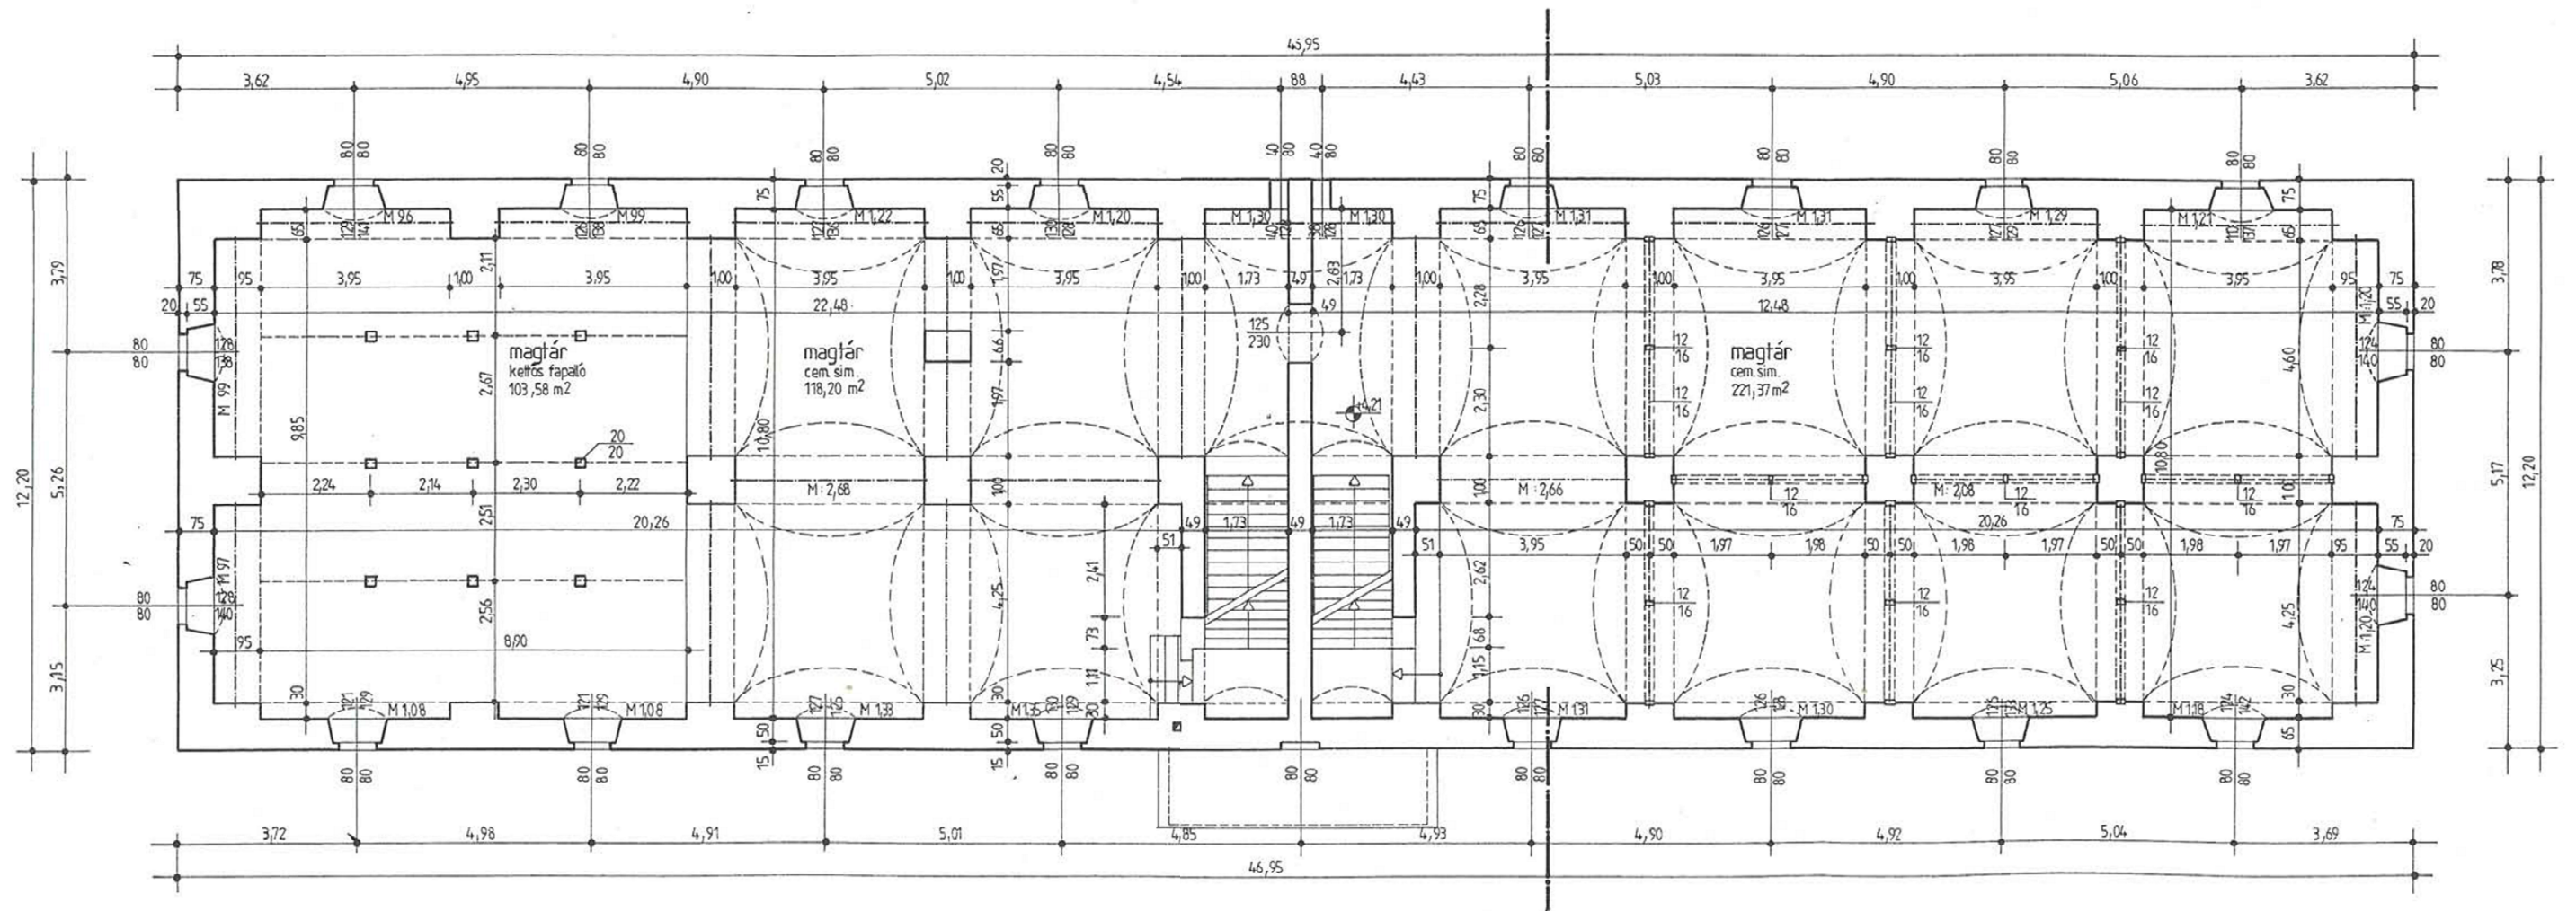


Hosszúpályi 821/4 hrsz-ú
ingatlanon lévő magtár
épület felmérési terve.

TERVEZŐ: Szatmári
SZATMÁRI ISTVÁN
építészeti üzemmérnök
műemlékvédelmi szakmérnök
4400 Nyíregyháza, Fürj u. 10.
OTN: É-3-15/306

PADLÁS ALAPRAJZ /FELMÉRÉSI /

M 1:100

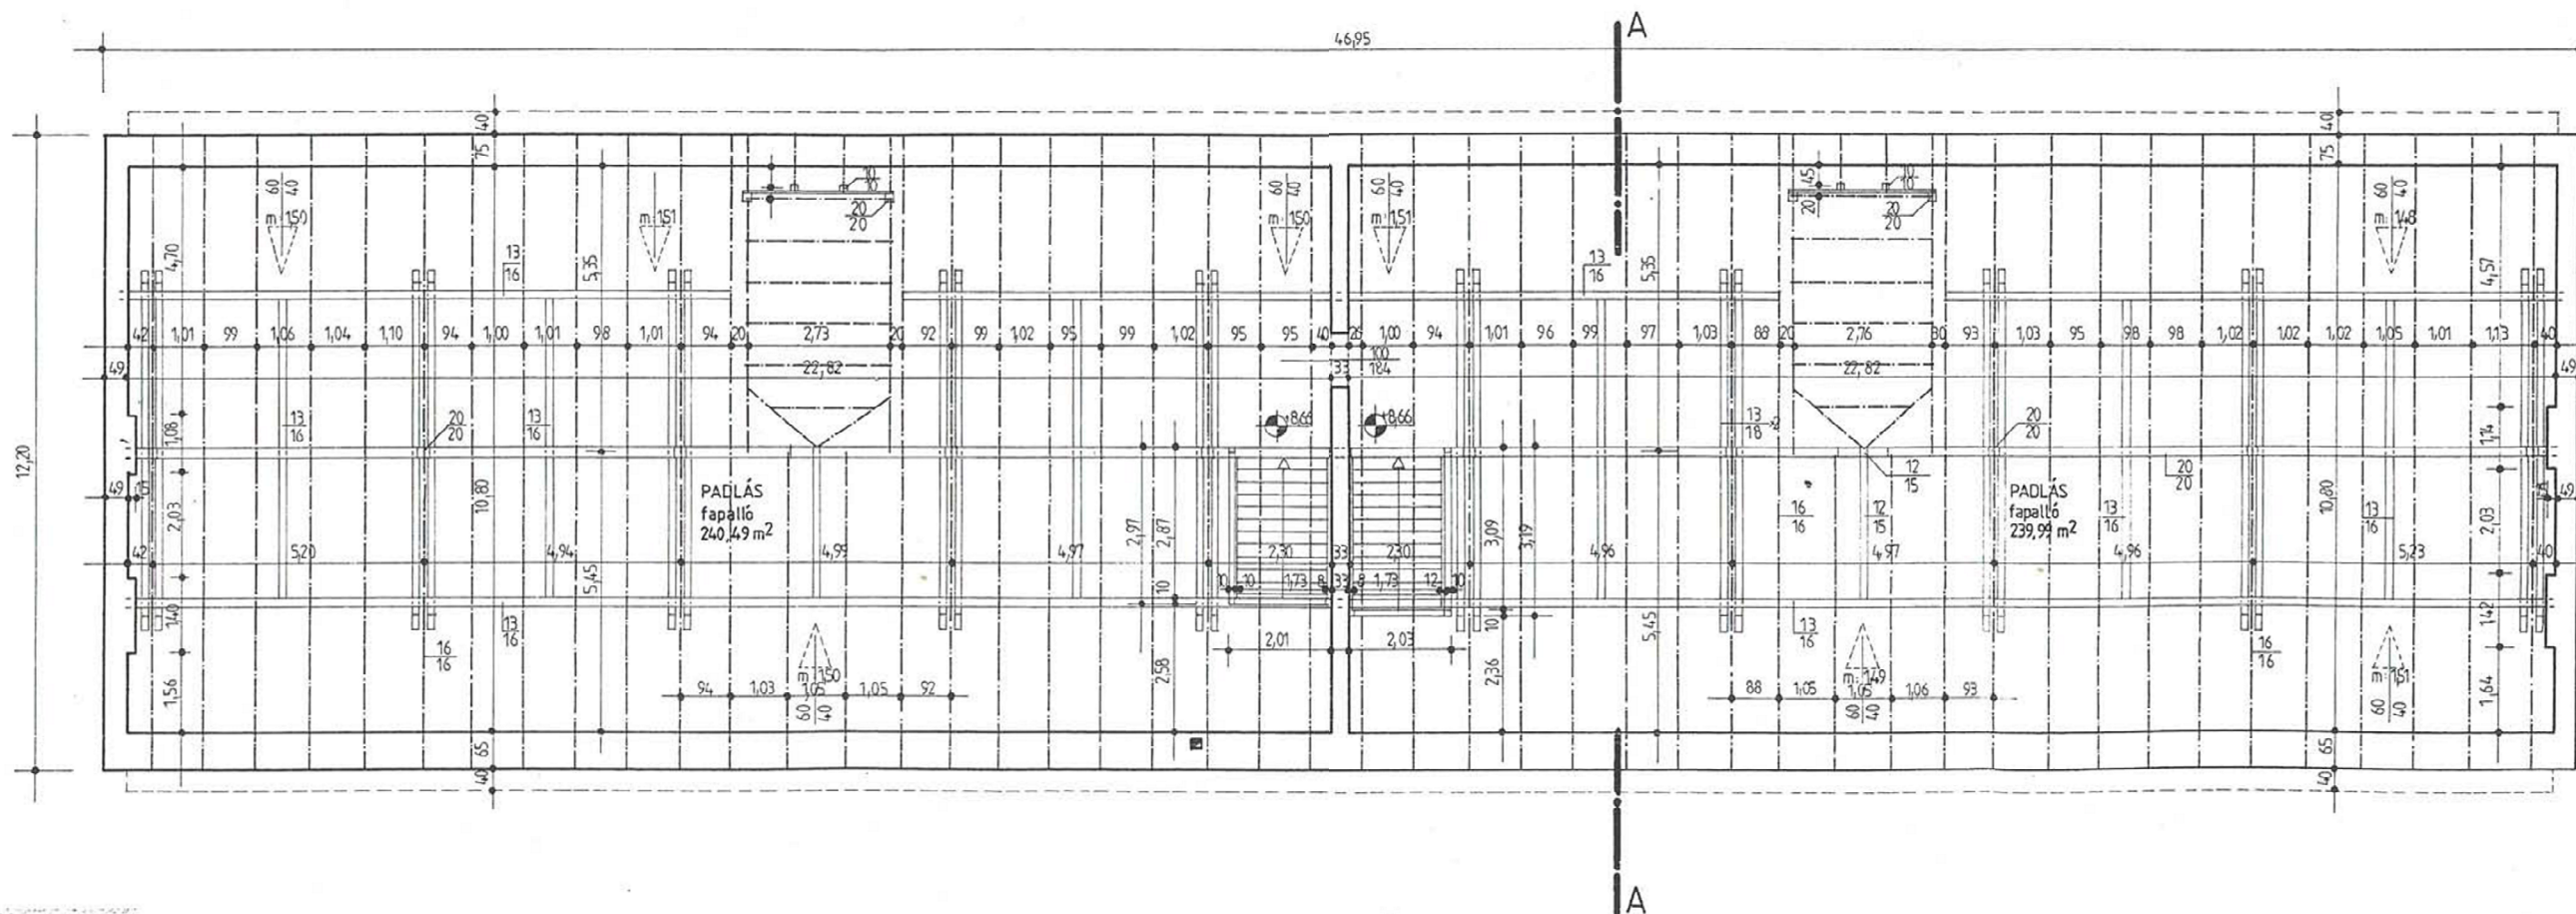

Hosszúpályi 821/4 hrsz-ú
ingatlanon lévő magtár
épület felmérési terve.

TERVEZŐ:
SZATMÁRI ISTVÁN
Építőipari űzerművek
műemlékvédelmi szakmérnök
4400 Nyíregyháza, Fűtő u. 10.
OTN: É-3-15/306


[illegible]

TÉRVEZŐ:

OTN: É-3-15/306

Hosszúpályi 821/4 hrsz-ú ingatlanon lévő magtár épület felmérési terve.

DÉLKELETI HOMLOKZAT M 1:100 /FELMÉRÉSI /

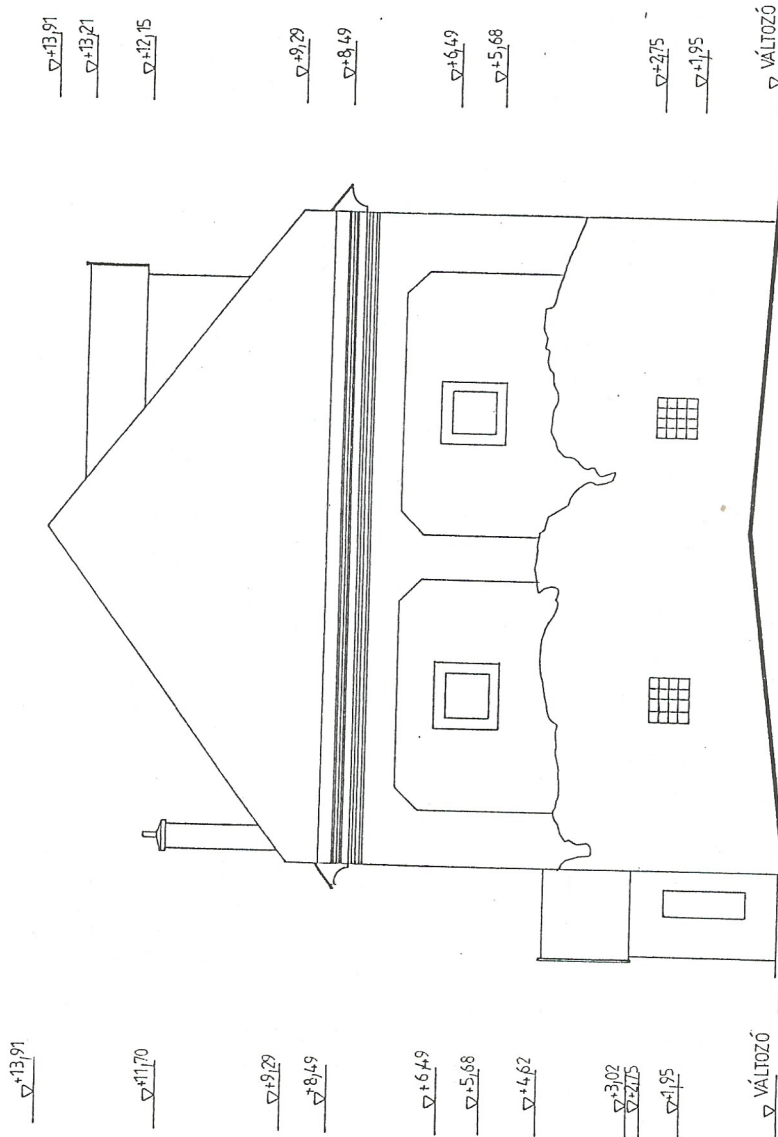


Hosszúpályi 821/4 hrsz-ú ingatlanon lévő magtár épület felmérési terve.

TERVEZŐ :

SZATMÁRI ISTVÁN

építőipari üzemmérnök
műemlékvédelmi szakmérnök
4400 Nyíregyháza, Fűző u. 10.
OTN: É-3-15/306

Szatmári

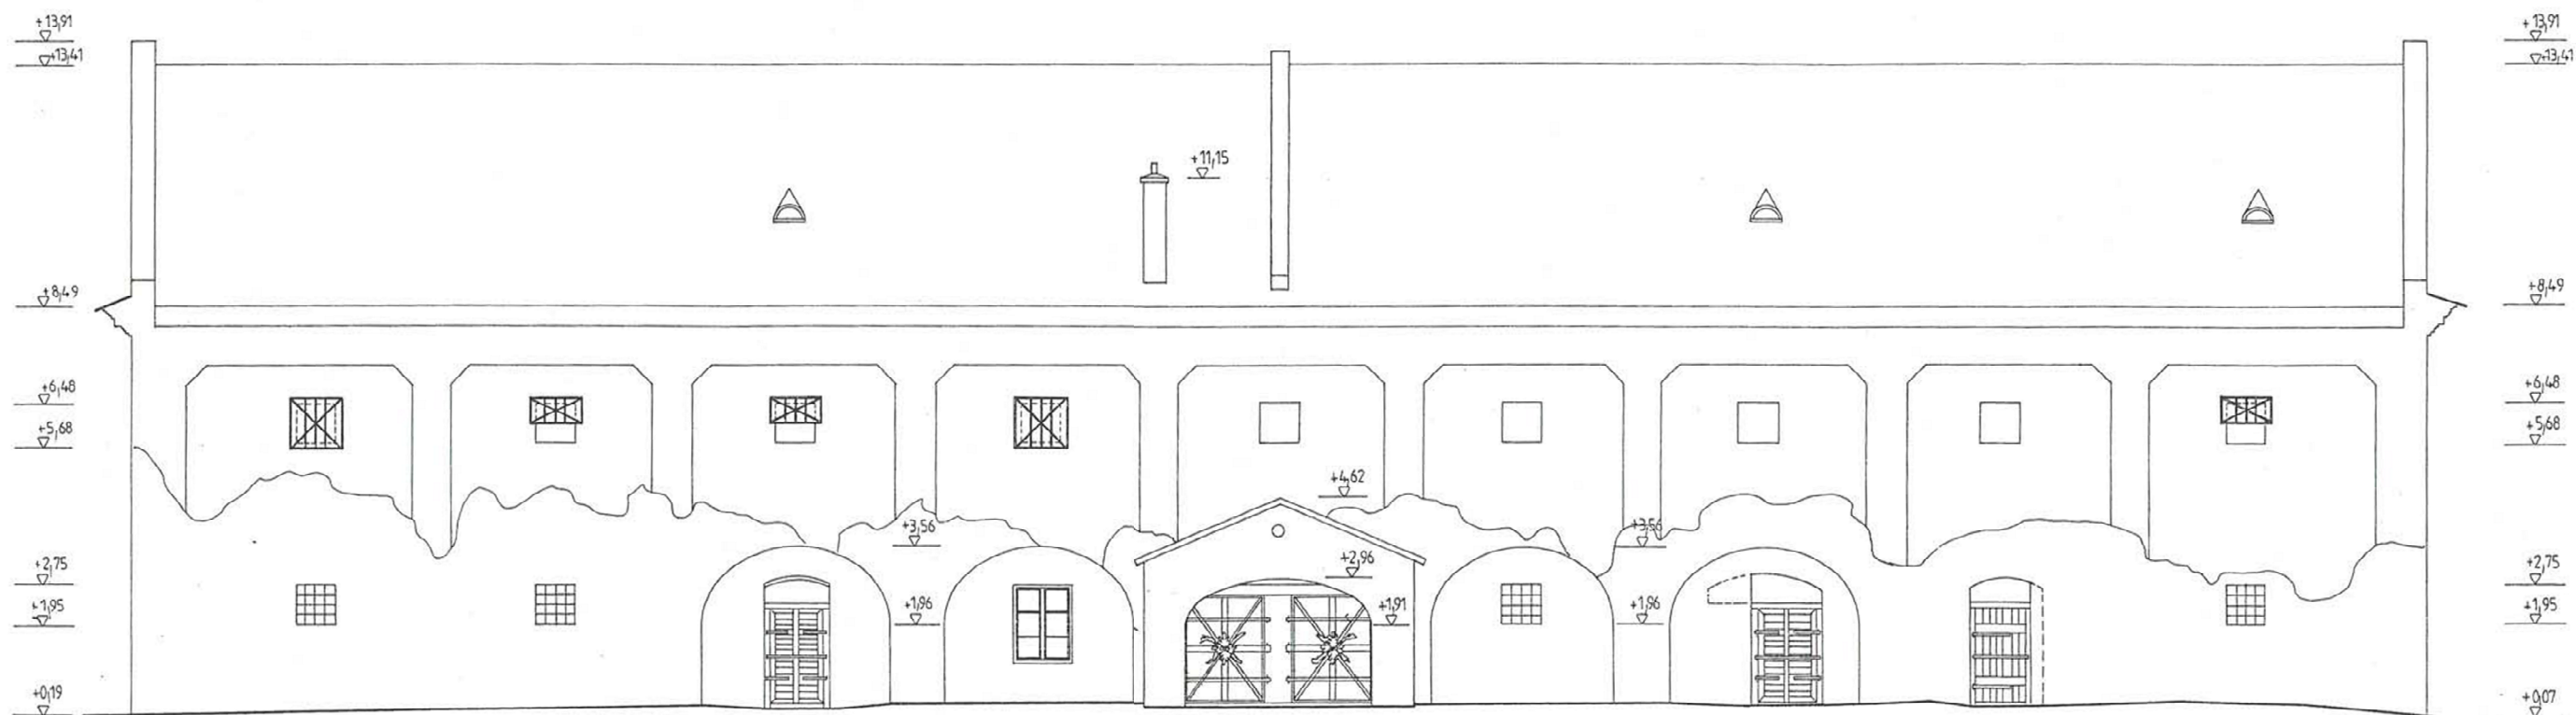


DÉLNYUGATI HOMLOKZAT M 1:100
/FELMÉRÉSI/

Szatmári

TERVEZŐ:

SZATMÁRI ISTVÁN
Építőipari Üzemmemók
Műemlékvédelmi szakmérnök
4400 Nyíregyháza, Fő u. 10.
OTN: É-3-15/306

Hosszópályi 821/4 hrsz-0
Ingatlanon lévő magtár
épület felmérési terve

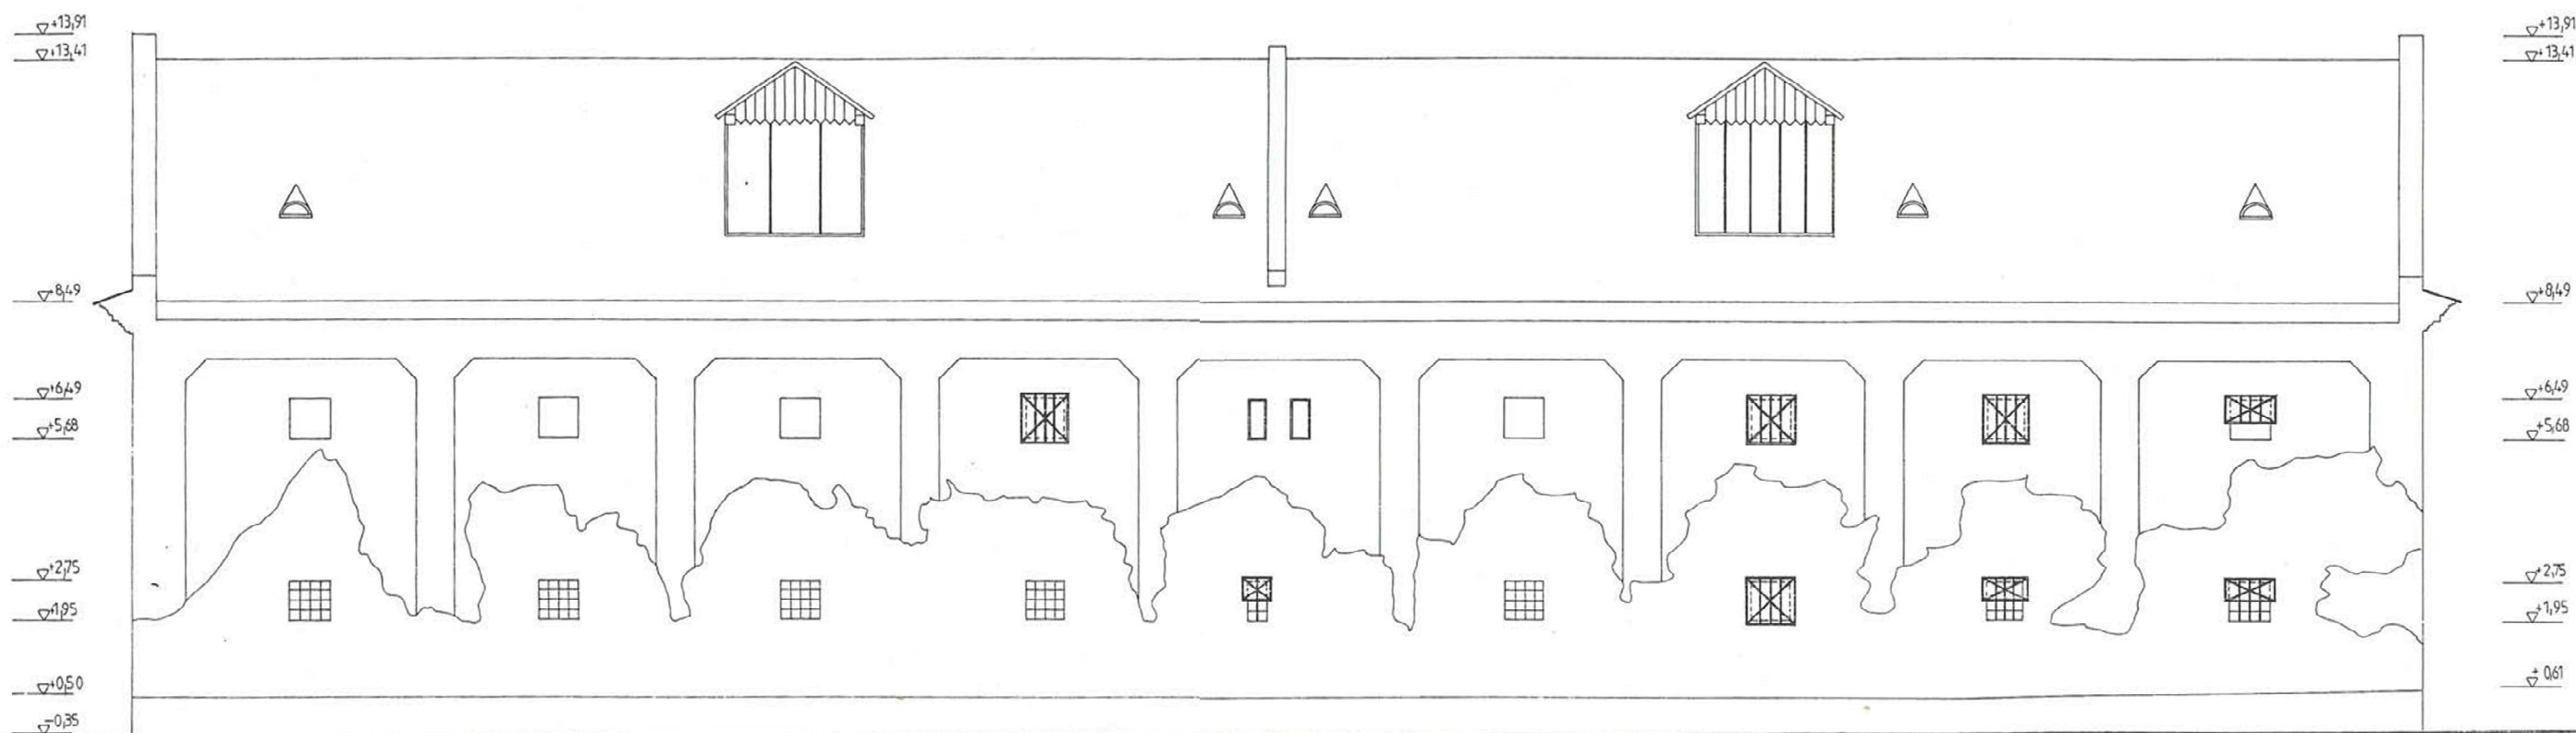


ÉSZAK KELETI HOMLOKZAT M 1:100 /FELMÉRÉSI/

Hosszúpályi 821/4 hrsz-6
Ingatlanon lévő magtár
épület felmérési terve.

TERVEZŐ:
Szatmári

SZATMÁRI ISTVÁN
építőipari üzem-mérnök
műemlékvédelmi szakmérnök
4400 Nyíregyháza, Fűz u. 10.
OTN: É-3-15/306

ÉSZAKNYUGATI HOMLOKZAT M 1:100 /FELMÉRÉSI /

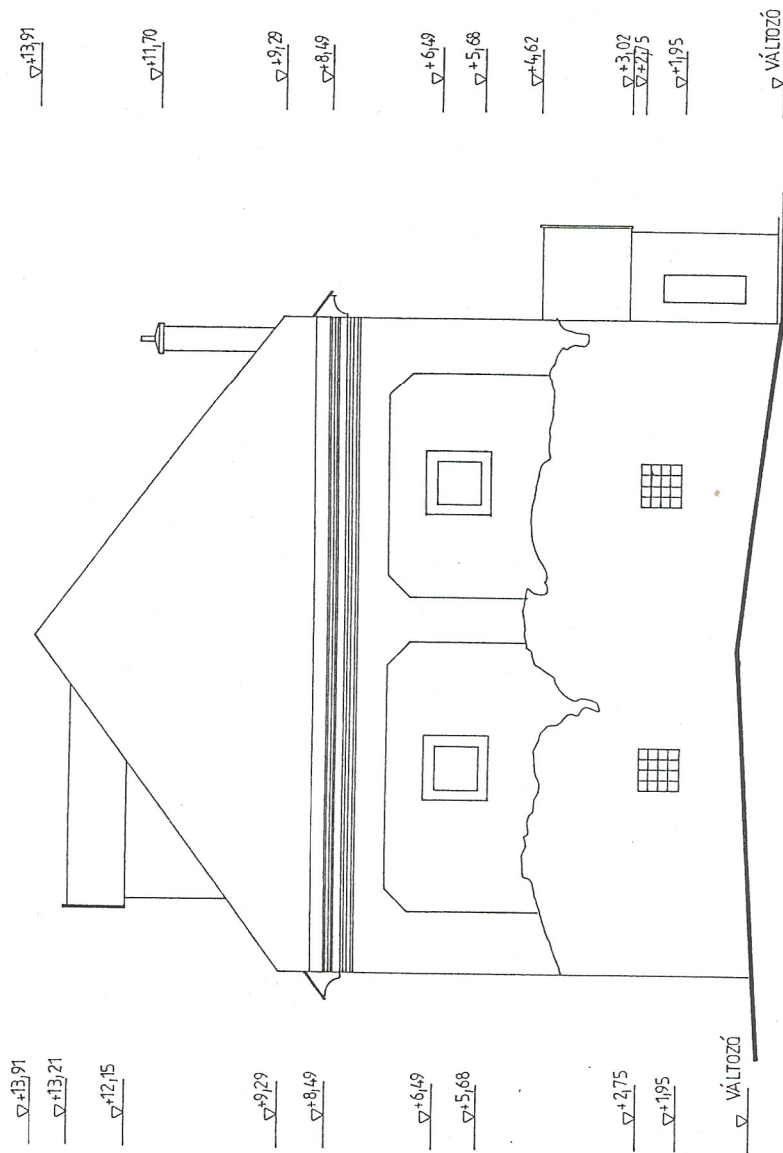

Hosszúpályi 821/4 hrsz-ú
ingatlanon lévő magtár
épület felmérési terv.

Szatmári

TERVEZŐ:

SZATMÁRI ISTVÁN

Építőipari Üzemmenők
műemlékvédelmi szakmenők
4400 Nyíregyháza, Fürj u. 10.
OTN: É-3-15/306

